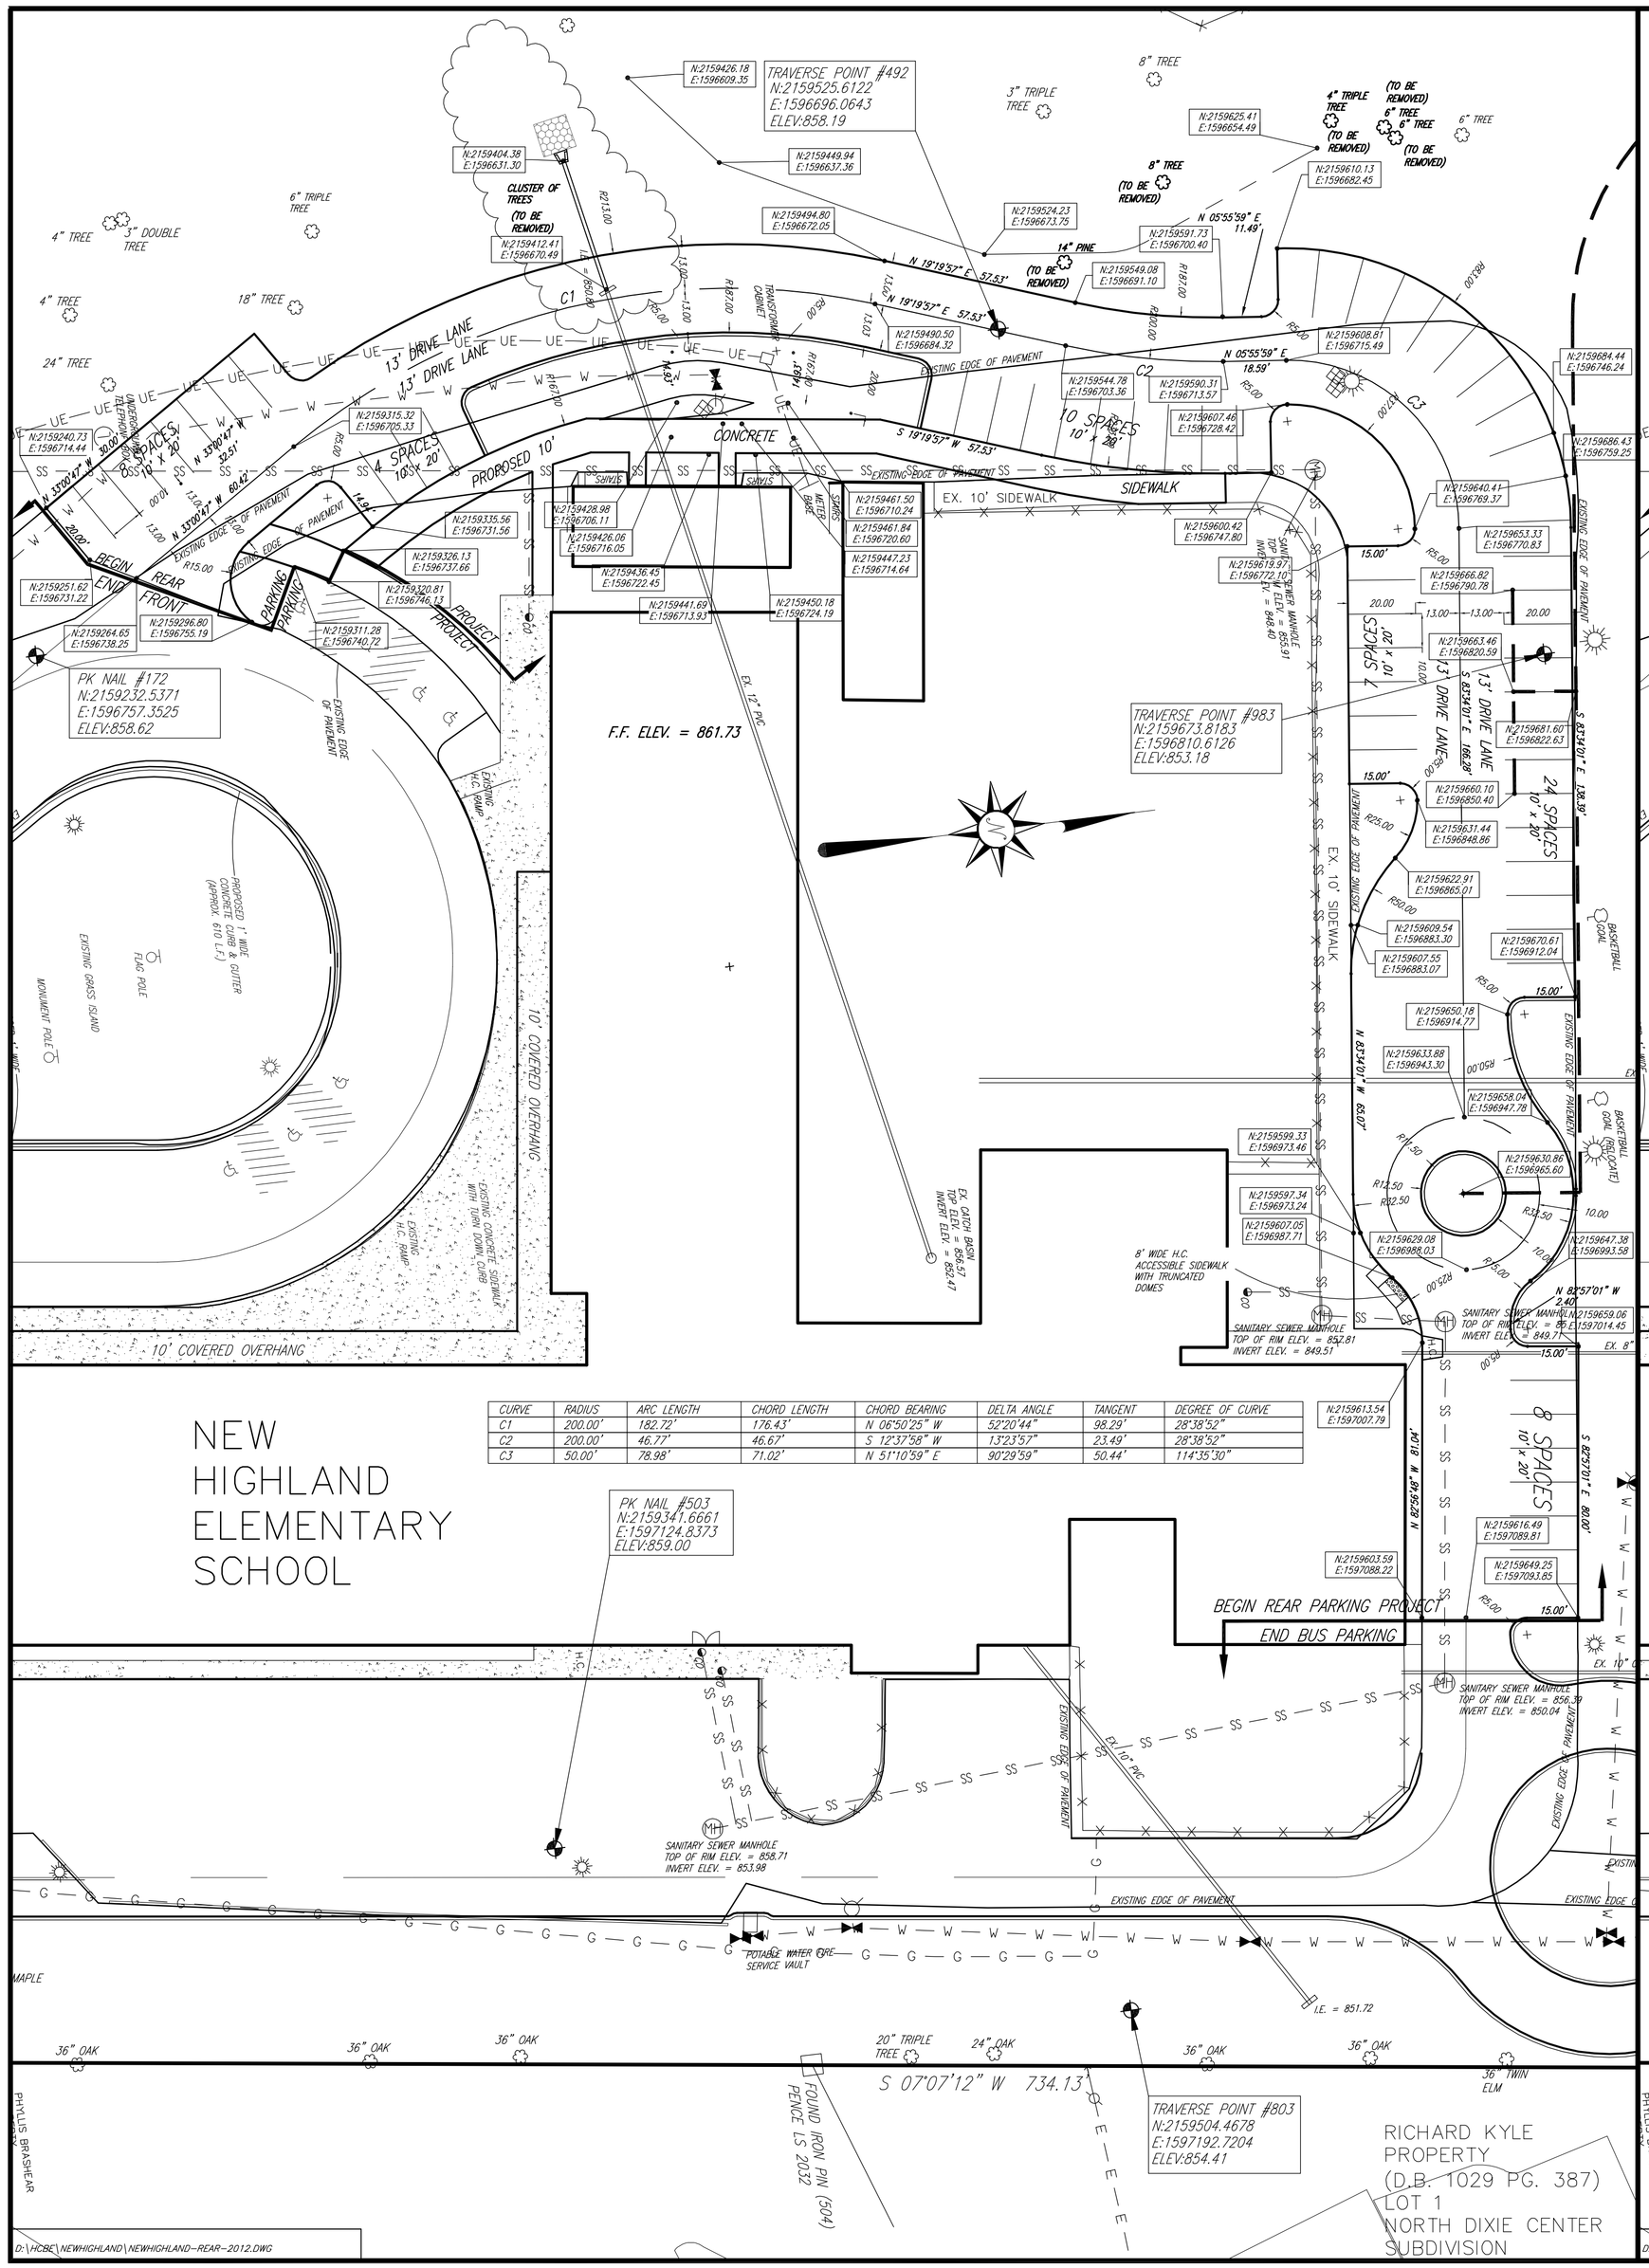

CURVE	RADIUS	ARC LENGTH	CHORD LENGTH	CHORD BEARING	DELTA ANGLE	TANGENT	DEGREE OF CURVE
C1	200.00'	182.72'	176.43'	N 06°50'25" W	52°20'44"	98.29'	28°38'52"
C2	200.00'	46.77'	46.67'	S 12°37'58" W	13°23'57"	23.49'	28°38'52"
C3	50.00'	78.98'	71.02'	N 51°10'59" E	90°29'59"	50.44'	114°35'30"

D:\HCBE\NEWHIGHLAND\NEWHIGHLAND-REAR-2012.DWG

SITE LAYOUT & STRIPING PLAN
REAR PARKING
NEW HIGHLAND ELEMENTARY SCHOOL

Engineering Design Group, Inc.
EDG

SCALE: 1" = 30'
0' 15' 30' 60' 120'
-30'

DATE: NOVEMBER 11, 2011

ENGINEER / SURVEYOR:
ENGINEERING DESIGN GROUP, INC
65 W.A. JENKINS BLVD, SUITE 1
P.O. BOX 2484
ELIZABETHTOWN, KY. 42702-2484
(270) 769-1436 (270)765-9908 FAX
MBILINGS@EDGWINGSTREAM.NET

CLIENT:
HARDIN COUNTY BD OF EDUCATION
65 W.A. JENKINS ROAD
ELIZABETHTOWN, KY. 42701
(270) 769-8800
P.O.C. GARY MILBY

NEW HIGHLAND ELEMENTARY
HARDIN COUNTY BOARD OF EDUCATION

110 W A JENKINS ROAD
ELIZABETHTOWN, KENTUCKY 42701

C1.2

OF 3