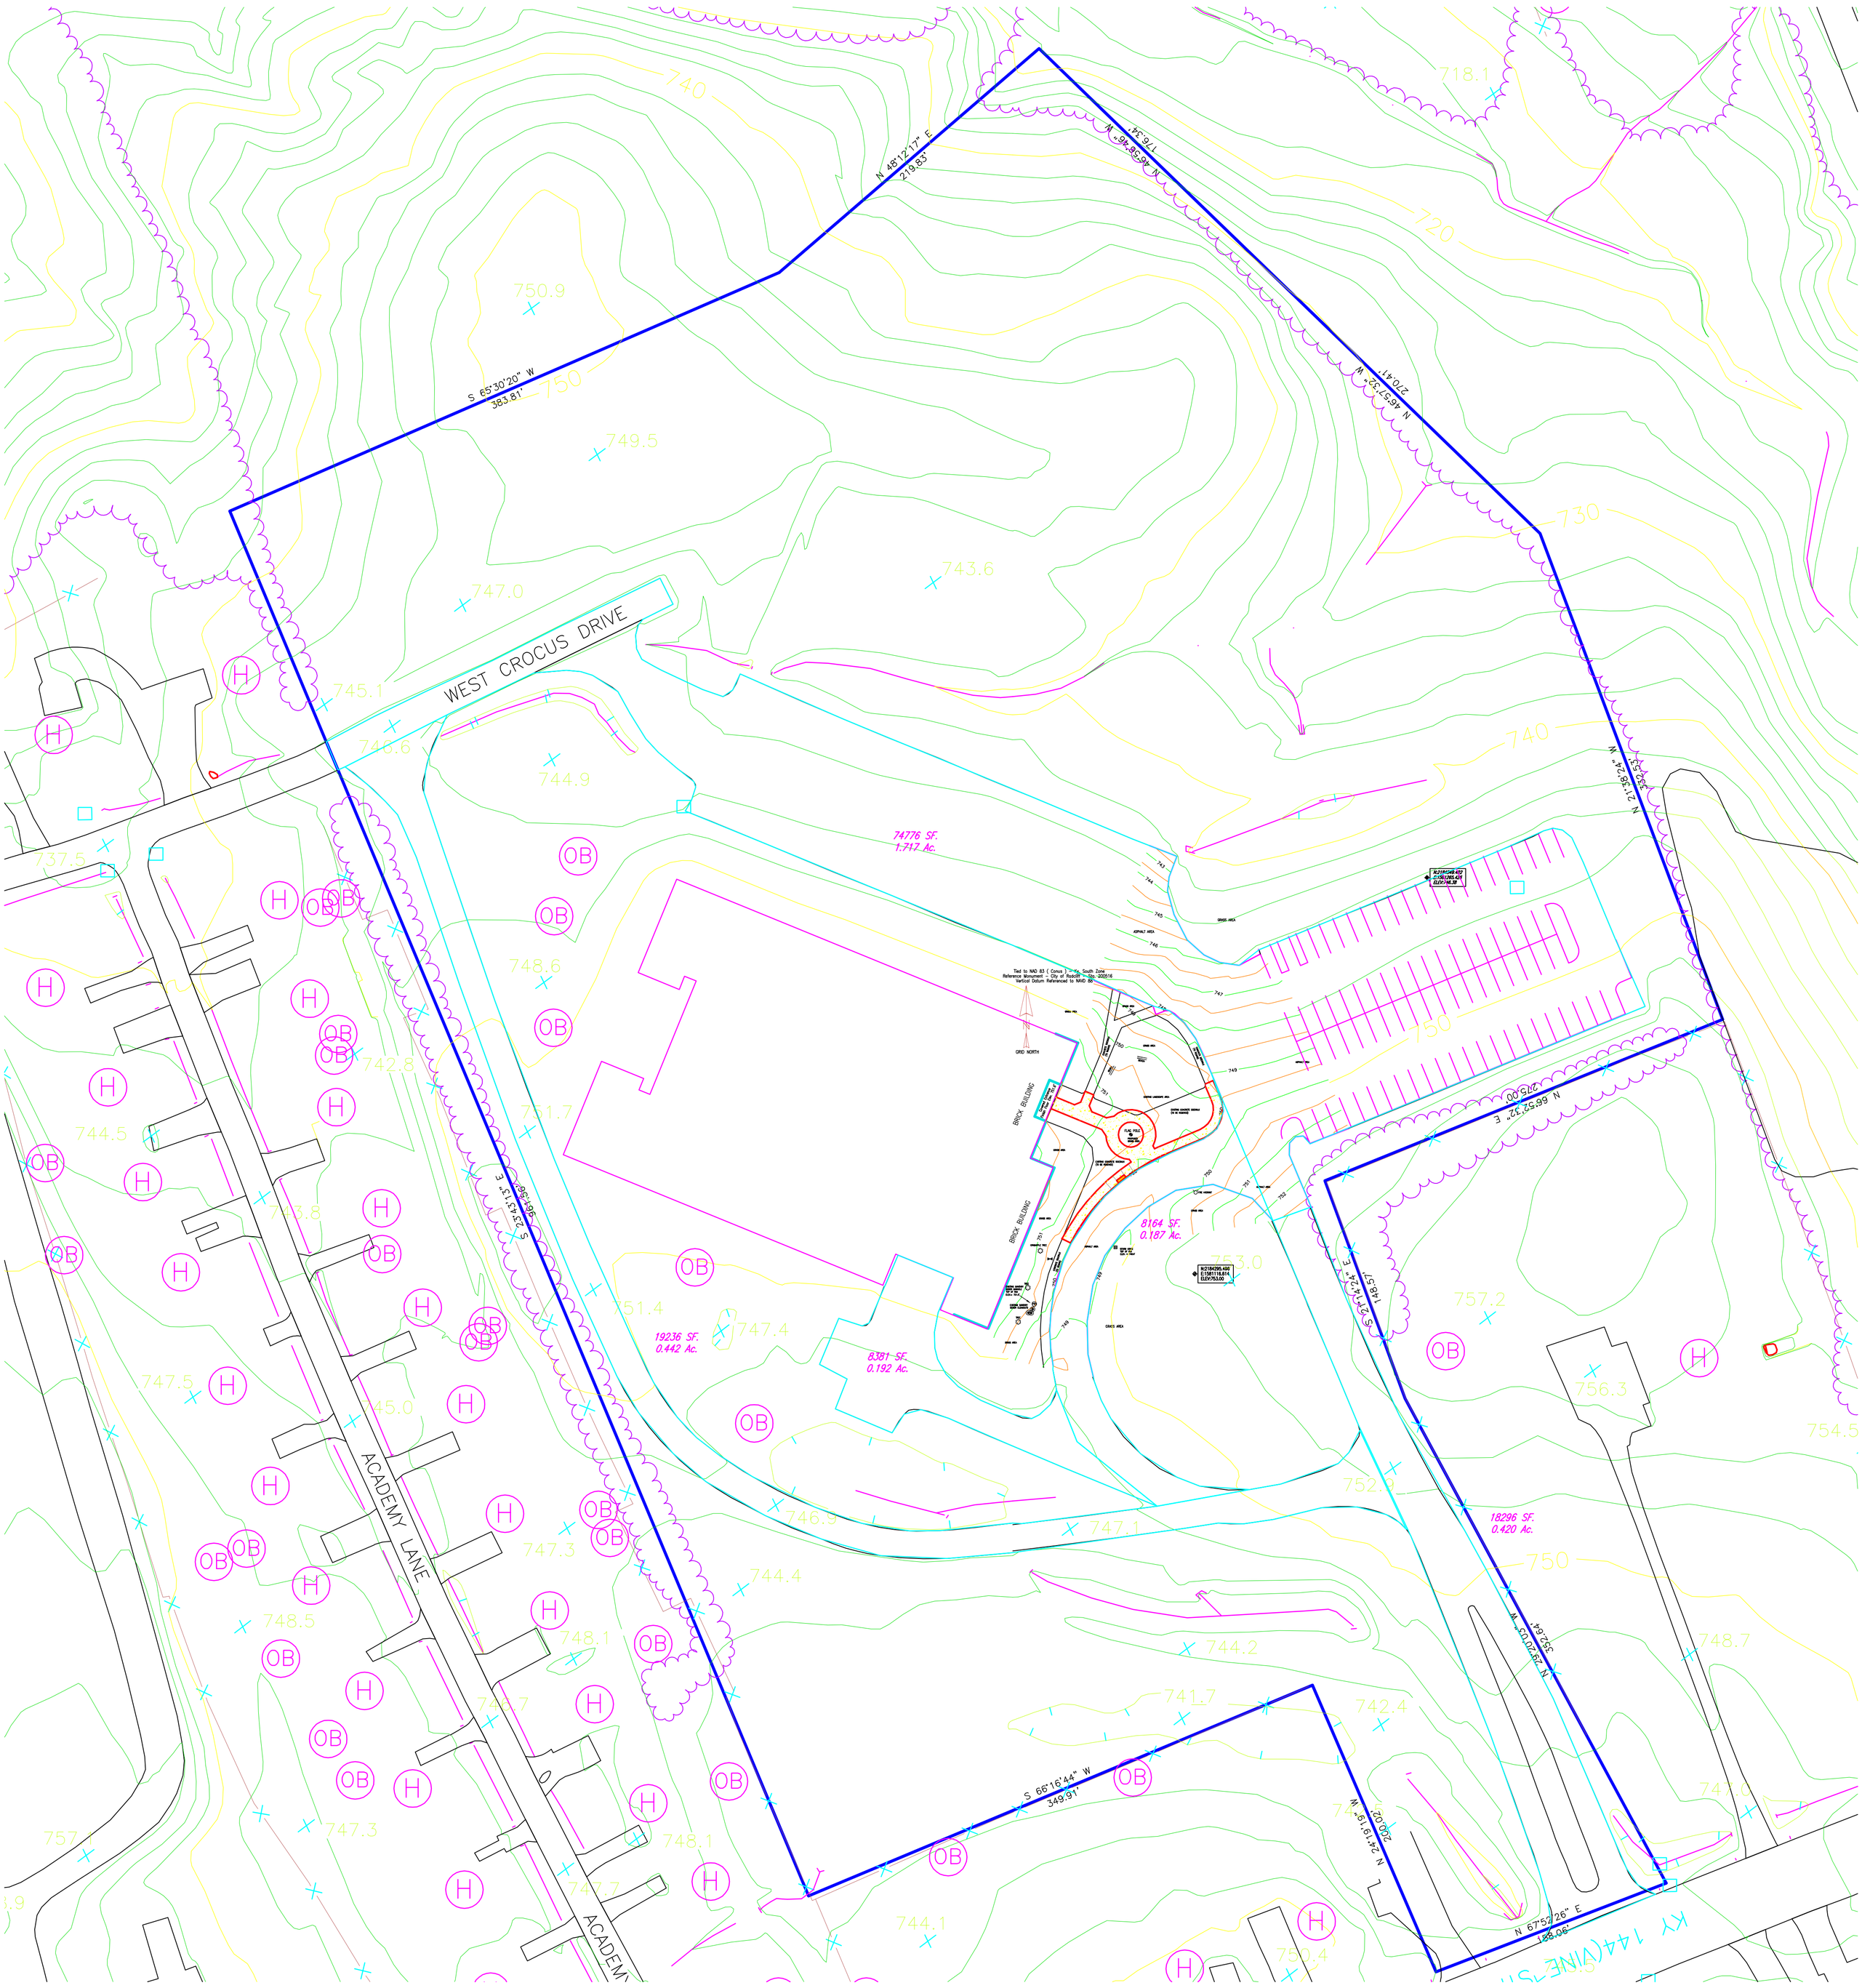
WEST CROCUS DRIVE
ACADEMY LANE
ACADEMY LANE
KY 144(VINE ST)
BRICK BUILDING
BRICK BUILDING
N 48°12'17" E
219.83'
N 46°38'46" W
176.34'
N 46°57'32" W
270.47'
N 21°38'24" W
350.53'
N 66°52'32" E
275.00'
S 21°14'24" E
148.57'
N 29°20'03" W
352.64'
N 24°19'19" W
200.02'
N 67°52'26" E
155.06'
S 66°16'44" W
349.91'
S 25°13'15" E
96.56'
S 65°30'20" W
383.81'
74776 SF.
1.717 Ac.
19236 SF.
0.442 Ac.
8381 SF.
0.192 Ac.
8164 SF.
0.187 Ac.
18296 SF.
0.420 Ac.
Tied to NAD 83 (Conus) - Ky. South Zone
Reference Monument - City of Radcliff - Sta. 300516
Vertical Datum Referenced to NAVD 88
GRID NORTH
FLAG POLE
GRASS AREA
ASPHALT AREA
740
750
749.5
743.6
747.0
745.1
746.6
744.9
737.5
748.6
742.8
751.7
744.5
743.8
747.5
745.0
751.4
747.4
746.9
747.1
747.3
744.4
748.5
748.1
745.7
747.7
744.2
741.7
742.4
744.1
750.4
757.2
756.3
754.5
752.9
753.0
748.7
743.0
718.1
720
730