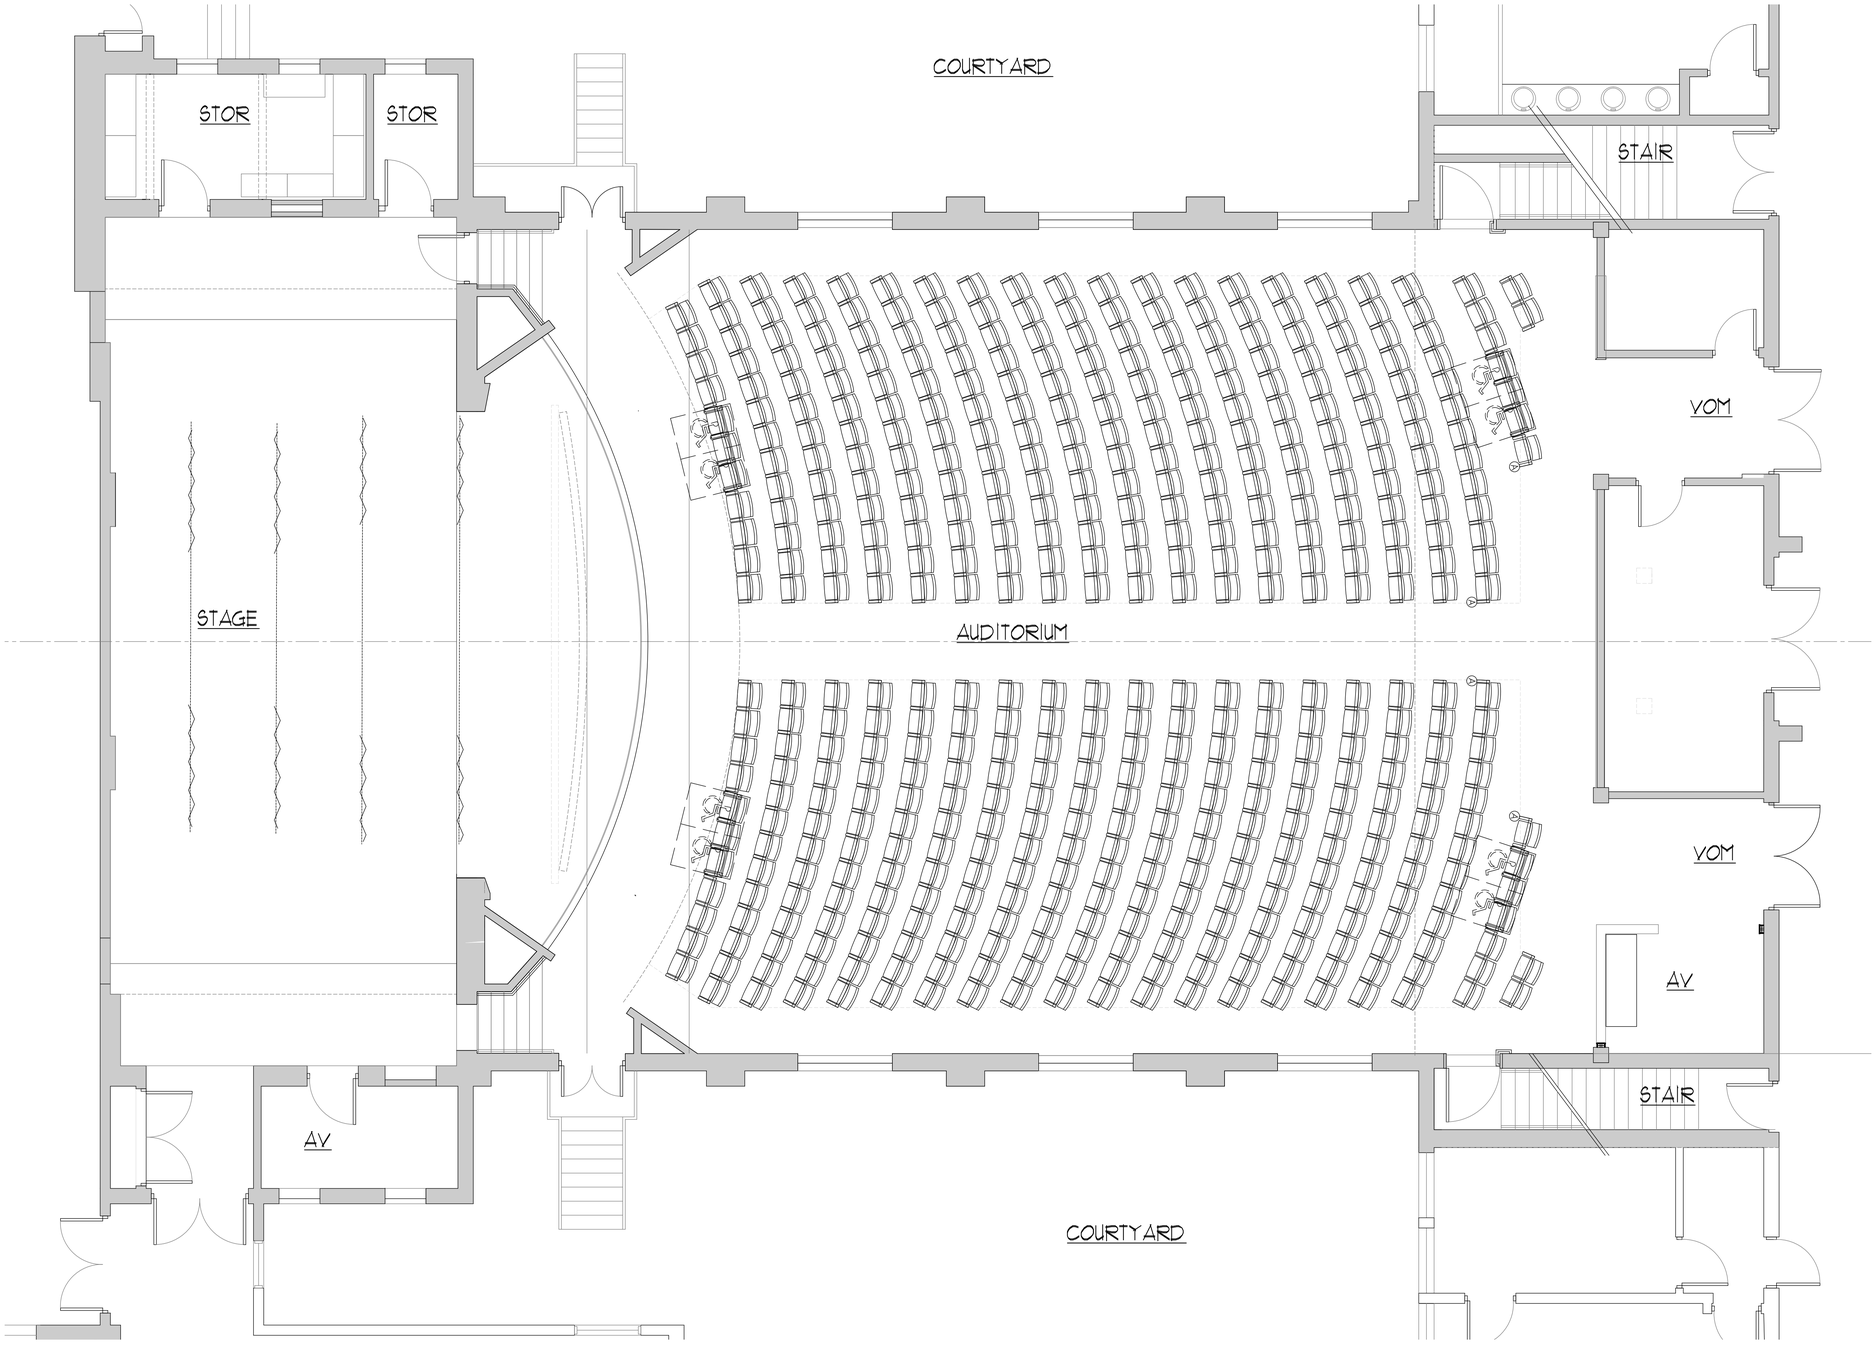

E:\JOB\52305 Anchorage Ind Auditorium\Anchorage Auditorium plan phase B summer 2025.dwg, 1/15/2025 8:52:36 AM