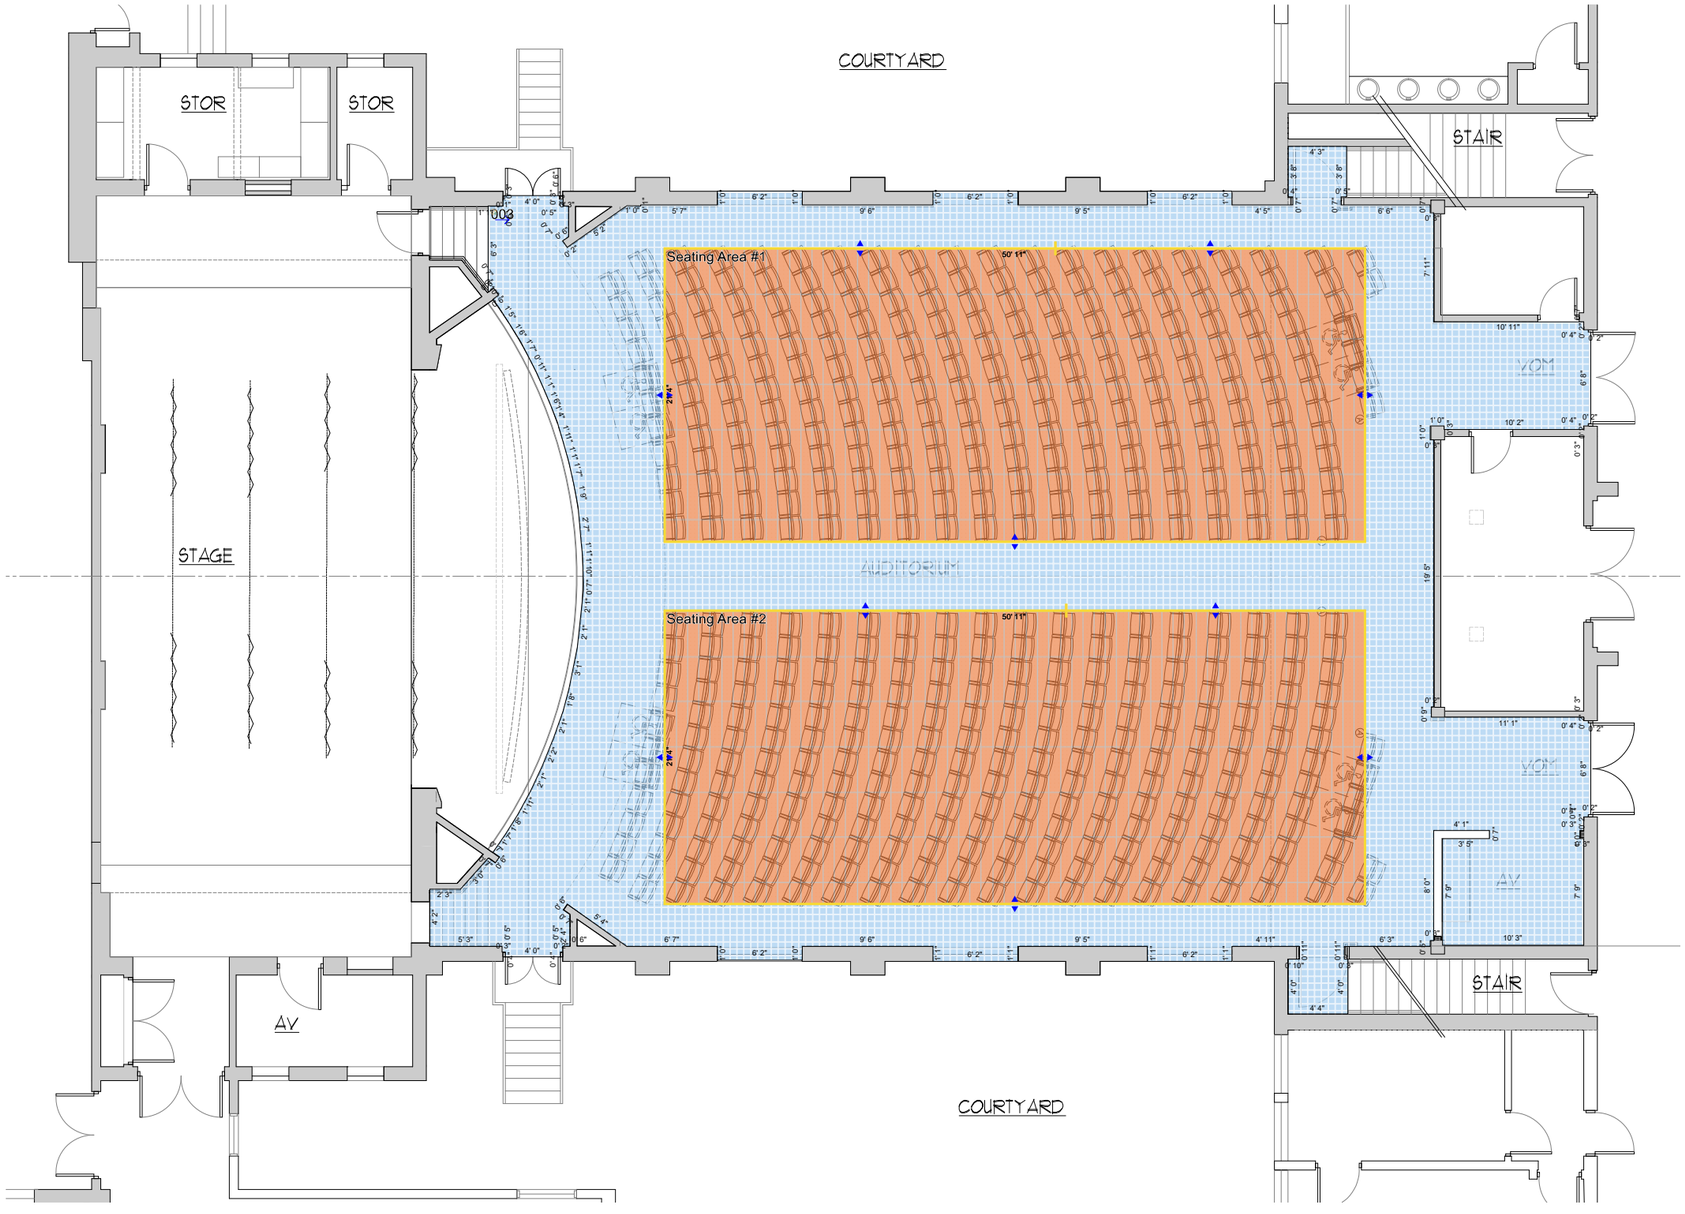

E:\AOBS\2505 Anchorage Ind Aesthetum\Anchorage Aesthetium plan phase B summer 2025.dwg, 1/15/2025 8:32:36 AM